


ホール天井耐震工事 対象施設位置図

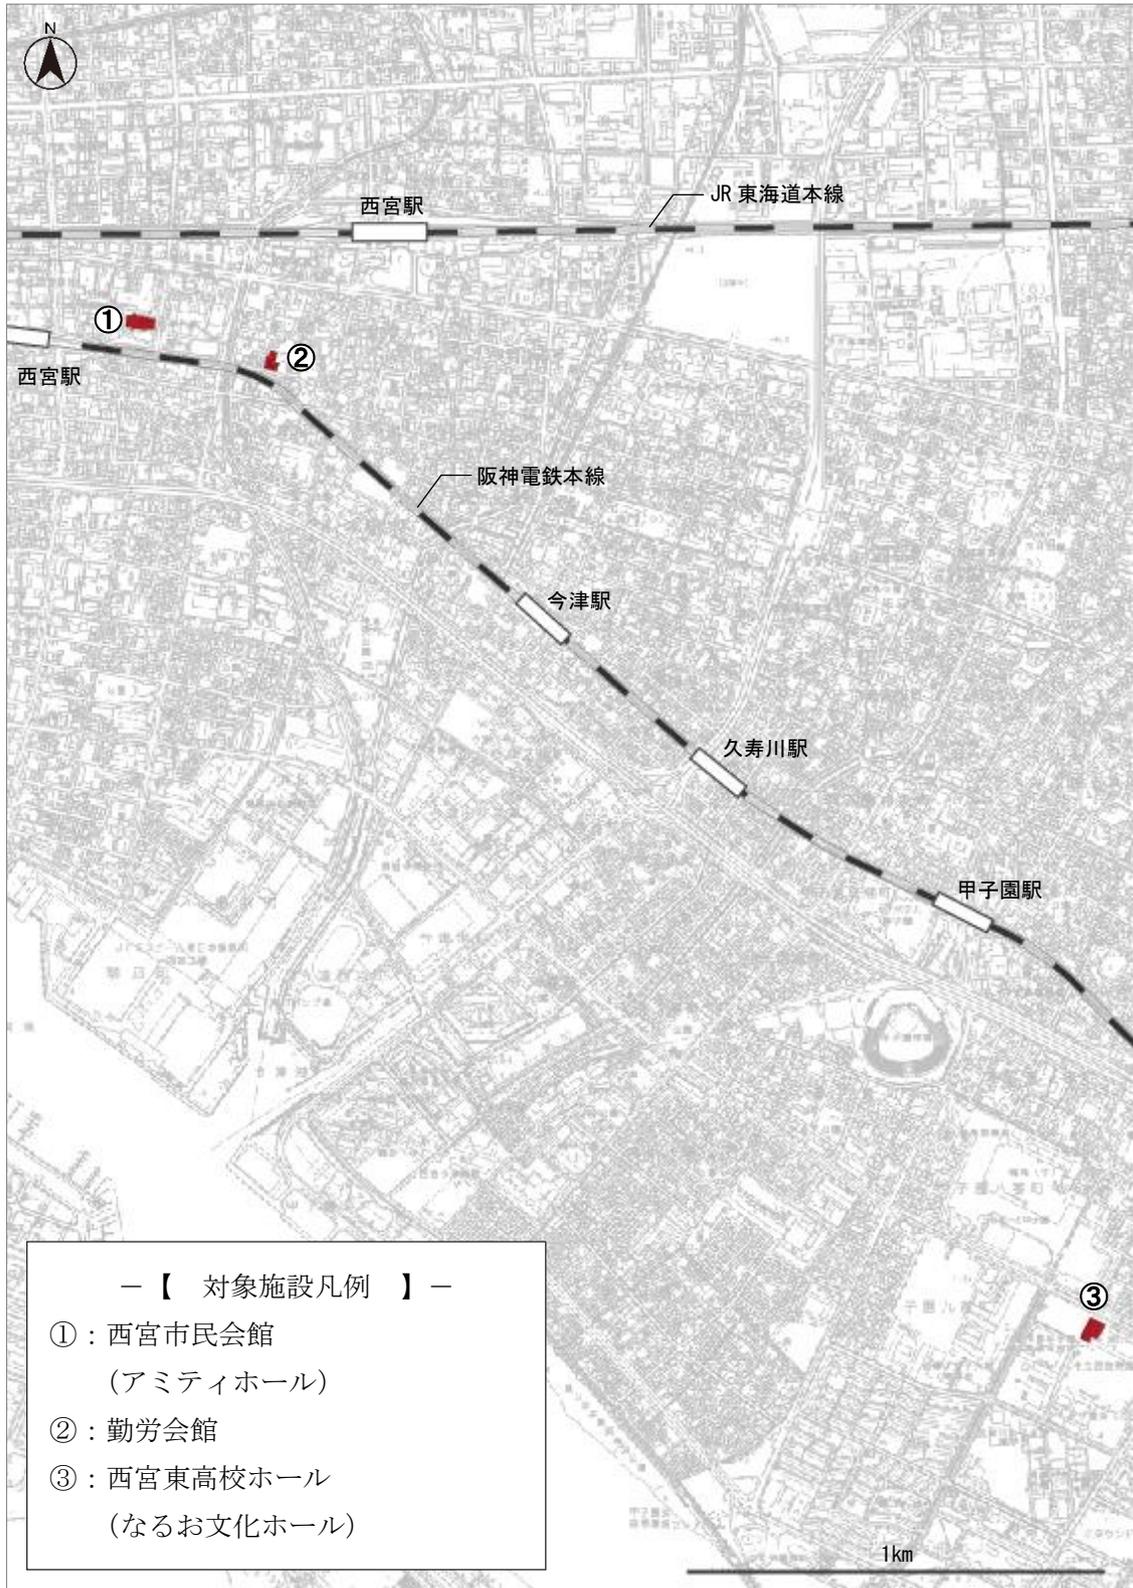

(下図出典：西宮市都市計画図白地図)