








瓦木中学校外構改修他工事

R3年度 夏休み先行改修工事（外構整備・アスベスト撤去工事） 工程表






工事内容	7月						8月						9月							
	1	5	10	15	20	25	30	1	5	10	15	20	25	30	1	5	10	15	20	25
準備作業	契約日～7月20日																			
①外構整備 仮設校舎建設に伴う事前整備 改築工事に伴う事前整備							7月20日～8月27日													
②アスベスト撤去 改築工事に伴う法適合整備							7月22日～8月27日													
③仮設校舎撤去(東海リース施工) 仮設校舎建設中の通用門整備に伴う整備							7月26日～8月20日													
④生徒通用門整備 仮設校舎建設中の通用門整備に伴う整備													8月21日～9月30日							
⑤その他電気・機械設備整備工事 仮設校舎建設に伴う事前整備 改築工事に伴う事前整備							7月3日～3月31日													

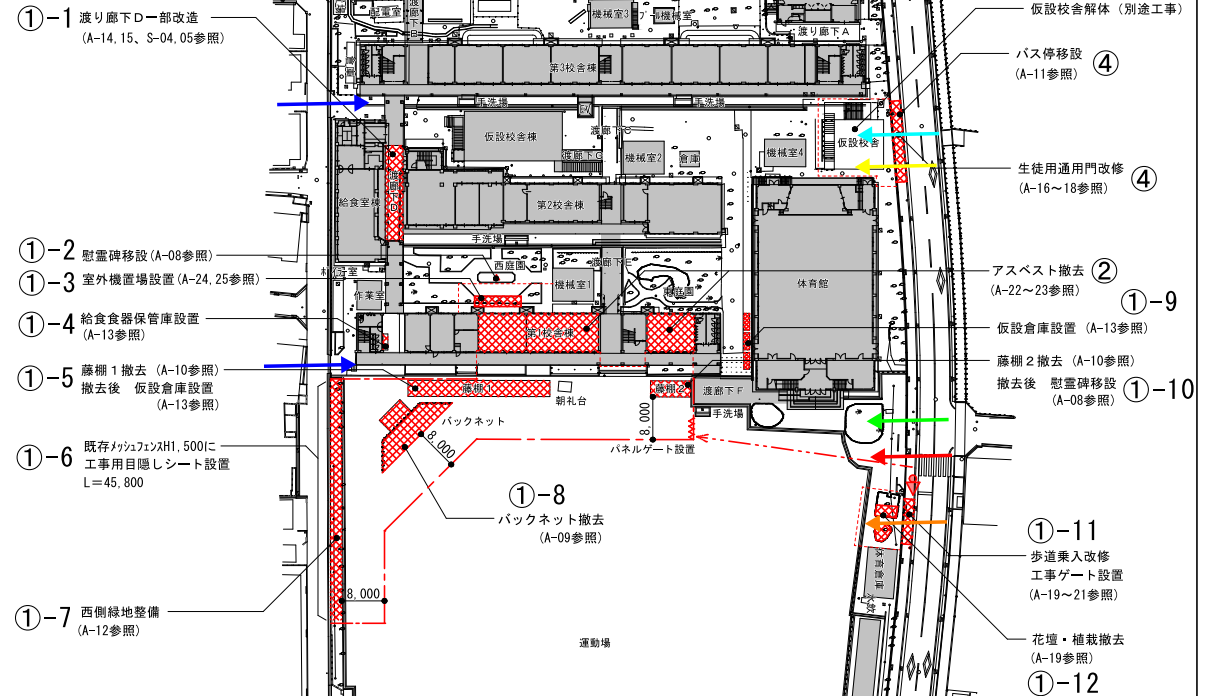※その他R4.3～7項に校舎解体に伴う事前アスベスト撤去工事等を予定しています。

-  :生徒通用門(常時)
-  :生徒通用門(9月末まで)
-  :生徒通用門(10月から)
-  :夏休み工事車両(7月下旬から8月末まで)
-  :夏休み工事車両(9月中)
-  :仮設校舎建設工事車両(10月から3月末まで)




配置図
A1: 1/500
A3: 1/1,000

- <凡例>
-  : 工事対象外建築物を示す。
 -  : 工事範囲を示す。
 -  : 成型鋼板 H3,000を示す。
 -  : ガードフェンスH1800 + 目隠しシートH900を示す。
 -  : 交通整理員を示す。(常駐)

R 3年度 夏休み先行改修工事のアスベスト除去工法・気中濃度測定

■レベル1建材（吹付け材） 作業工程（負圧隔離養生）

- 事前調査**
 - ・ 工事施工者による事前調査
- 届出**
 - ・ 西宮市環境保全課及び労働基準監督署への作業方法等の届出を行います。
- 事前準備**
 - ・ プラスチックシートでアスベストが作業場所以外に漏れないように室内を負圧隔離養生をします。
 - ・ セキュリティゾーンを設けて作業室内の空気が外部に流出しないようにします。
 - ・ 集じん排気装置のフィルターを通過した綺麗な空気を外部に排出します。
- 除去作業**
 - ・ 粉じん飛散抑制剤を散布しアスベストを撤去します。
- 石綿処理**
 - ・ 除去したアスベストは二重梱包します。
 - ・ アスベストを撤去した面に粉じん飛散防止処理剤を散布します。
- 後片付け**
 - ・ 養生のプラスチックシート面に粉じん飛散防止処理剤を散布した後に撤去し二重梱包します。
 - ・ 高性能真空掃除機で清掃します。
 - ・ 梱包したアスベストはシートで覆い、処分場へ搬送します。

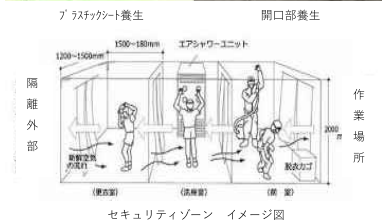


■気中濃度測定（気中濃度測定はアスベストの建材レベルや作業方法に応じて適切に実施します。）

- 作業前**
 - ・ 施工場所周辺や敷地境界等で大気中にアスベストが飛散していないか確認します。
- 作業中**
 - ・ セキュリティゾーン出入口及び集じん排気装置のフィルターの排出口でアスベストが流出しているか確認します。
 - ・ 施工場所周辺や敷地境界等で大気中にアスベストが飛散していないか確認します。
- 作業後**
 - ・ 養生シート撤去前に作業場所でアスベストが飛散しているか確認します。
 - ・ 施工場所周辺や敷地境界で大気中にアスベストが飛散していないか確認します。



R 3年度 夏休み先行改修工事の工事車両ルート

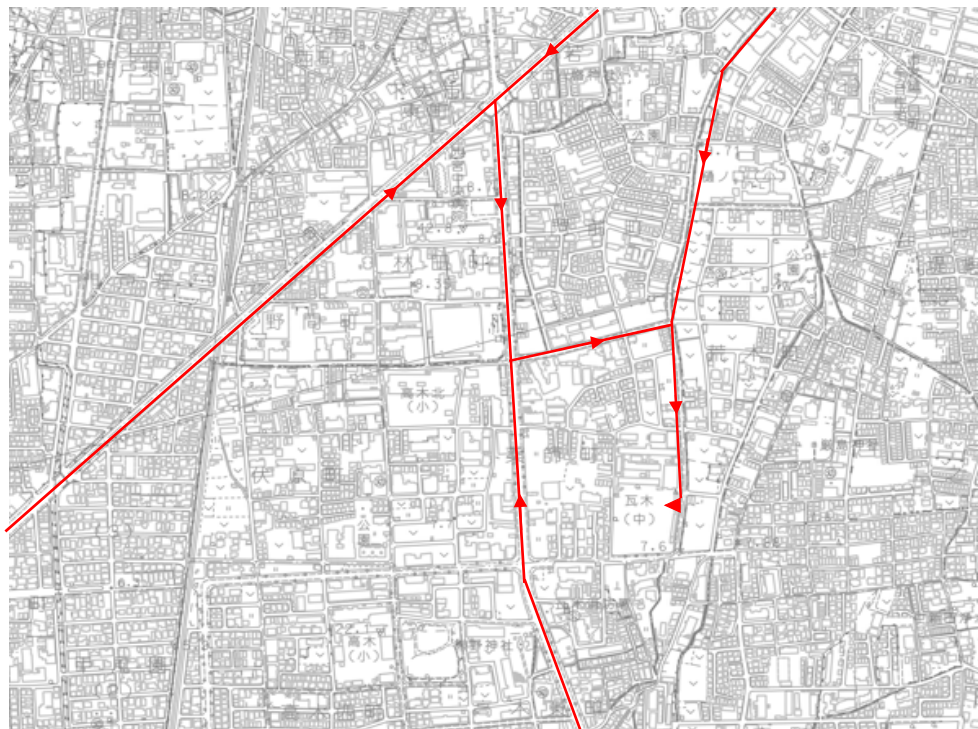

作業時間： 8：30 ～ 18：30

作業日： 月曜日～土曜日
 ※作業の進捗状況により日曜日・祝日も作業実施

← 工事車両搬入ルート

▲ 工事車両出入口

※搬出ルートは搬入ルートの逆になります。
 ※工事車両出入口にはガードマンを配置します。

瓦木中学校近隣にお住いの皆様へ

西宮市教育委員会教育総括室学校施設計画課
大和リース株式会社 神戸支店

瓦木中学校仮設校舎建設工事について

時下ますますご清栄のこととお喜び申し上げます。平素より西宮市の教育行政にご理解とご協力を賜りありがとうございます。

この度、瓦木中学校校舎改築事業において、下記のとおり、既存校舎建替えのための仮設校舎の建設工事を行います。

工事期間中は、近隣の皆様に何かとご迷惑をお掛けすることと存じますが、防音・防塵対策等については万全を期すとともに、安全に十分留意し工事致しますので、何卒ご理解とご協力を賜りますようお願い申し上げます。

記

[仮設校舎建設工事概要]


1. 工事場所 西宮市立瓦木中学校
兵庫県西宮市薬師町4-15
2. 仮設校舎概要 鉄骨造3階建て（延床面積：約4,374㎡）
3. 工事期間 令和3年10月1日～令和4年3月15日（予定）
※着工は各種申請等の状況により変更の可能性があります。
4. 連絡先
施工業者： 大和リース株式会社 神戸支店
TEL：078-291-9877 工事担当：松村
営業担当：西
事業主： 西宮市教育委員会教育総括室学校施設計画課
TEL：0798-35-3891 担当：二軒谷・伊東


【作業条件】

- ・ 原則、日曜・祝日は休工とします。
工事車両の出入り及び作業時間は、原則、下記のとおりとします。
8時30分～18時30分
通勤車両は、朝7時45分までと、作業終了後の30分間、出入りします。
- ・ 工事車両の出入口には、8時30分から片付け完了まで、常時、ガードマン1名を配置し、十分に安全に留意した上で通行を致します。

【仮設校舎計画図・車両ルート】

- 工事車両の搬入は、国道2号線から中津浜線を北へ上がるルートもしくは国道171号線から中津浜線を南下するルートにて通行し、イオン西宮第2駐車場手を右折もしくは左折し、甲東瓦木2号線を通り、最初の信号を右折して南下し、学校敷地東側正門より搬入致します。搬出は、搬入ルートと逆とし、イオン西宮第2駐車場手を右折して、中津浜線を北へ向かうもしくは左折して南へ向かうルートにて搬出致します。

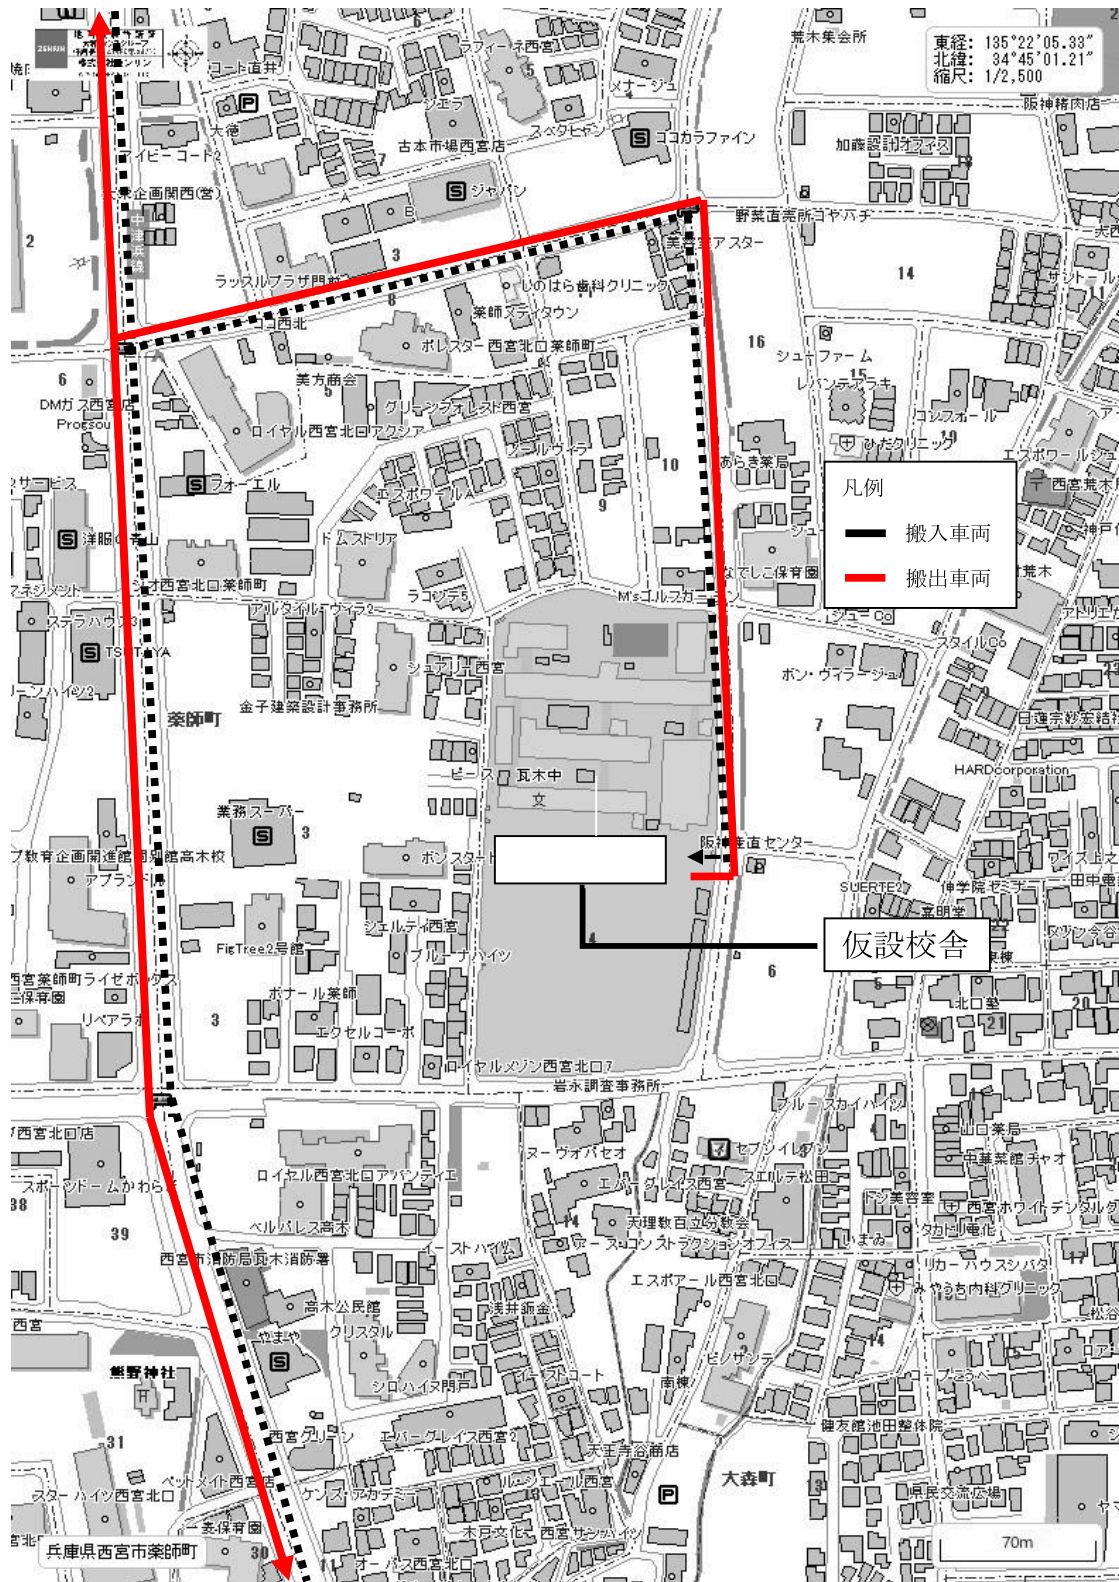

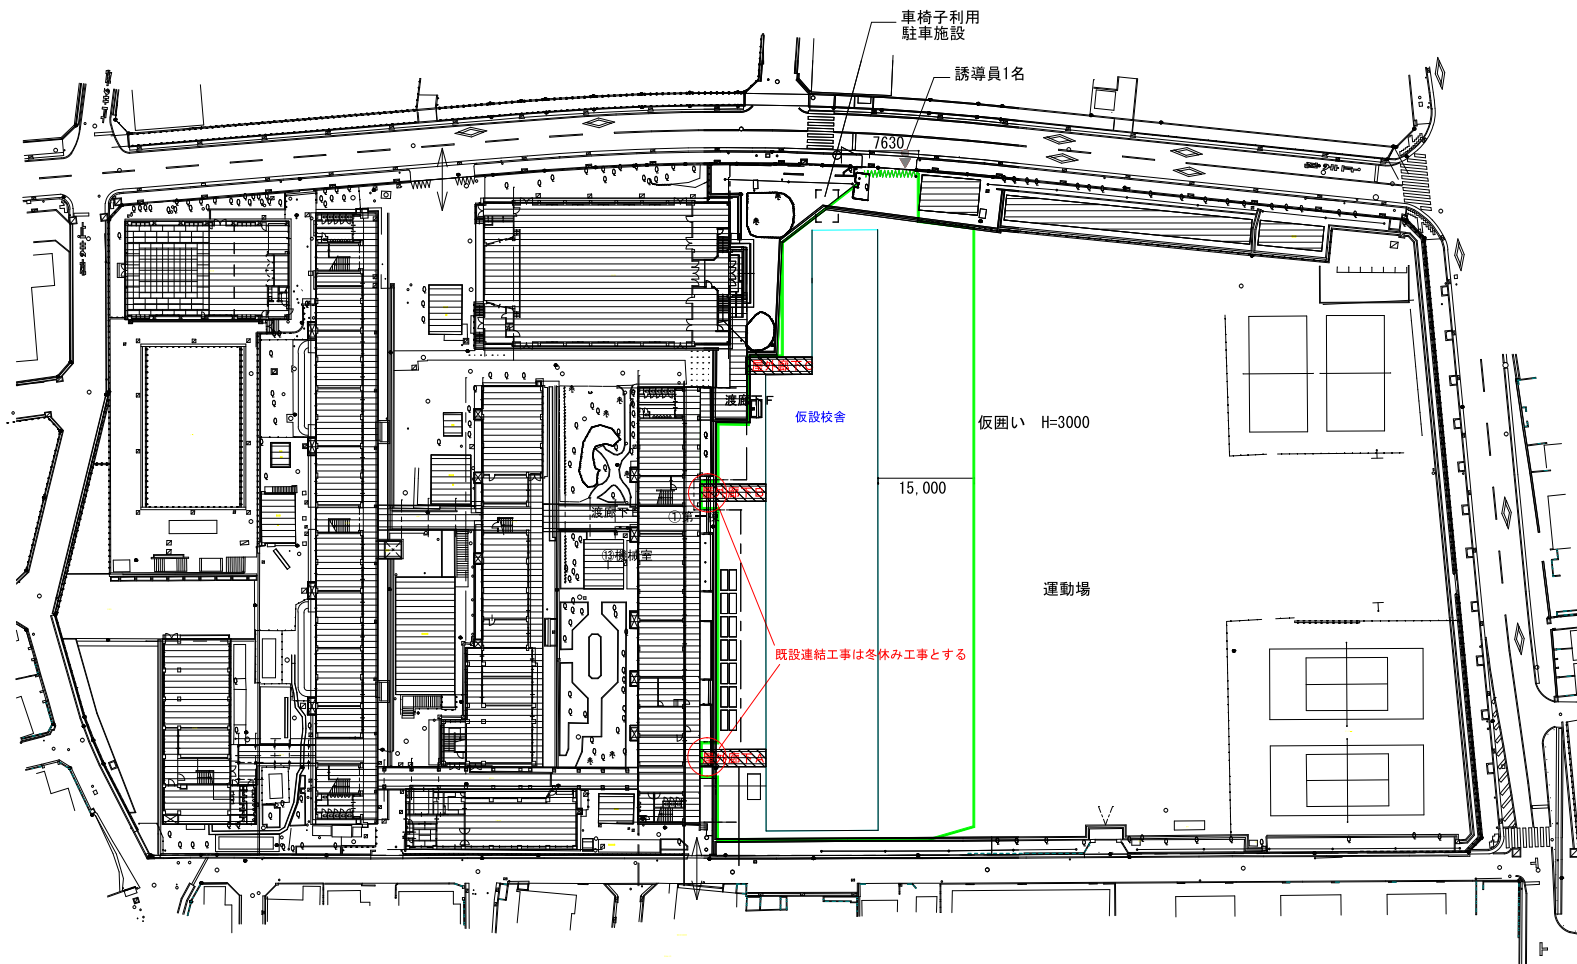

仮設計画図 S=1:800

瓦木中学校仮設校舎外資貸借業務 工程表

施主	西宮市役所	延床面積	4374㎡
設計監理	大和リース株式会社	実施工期	2021/10/1~2022/03/15
建築場所	西宮市薬師町4番15号		

