
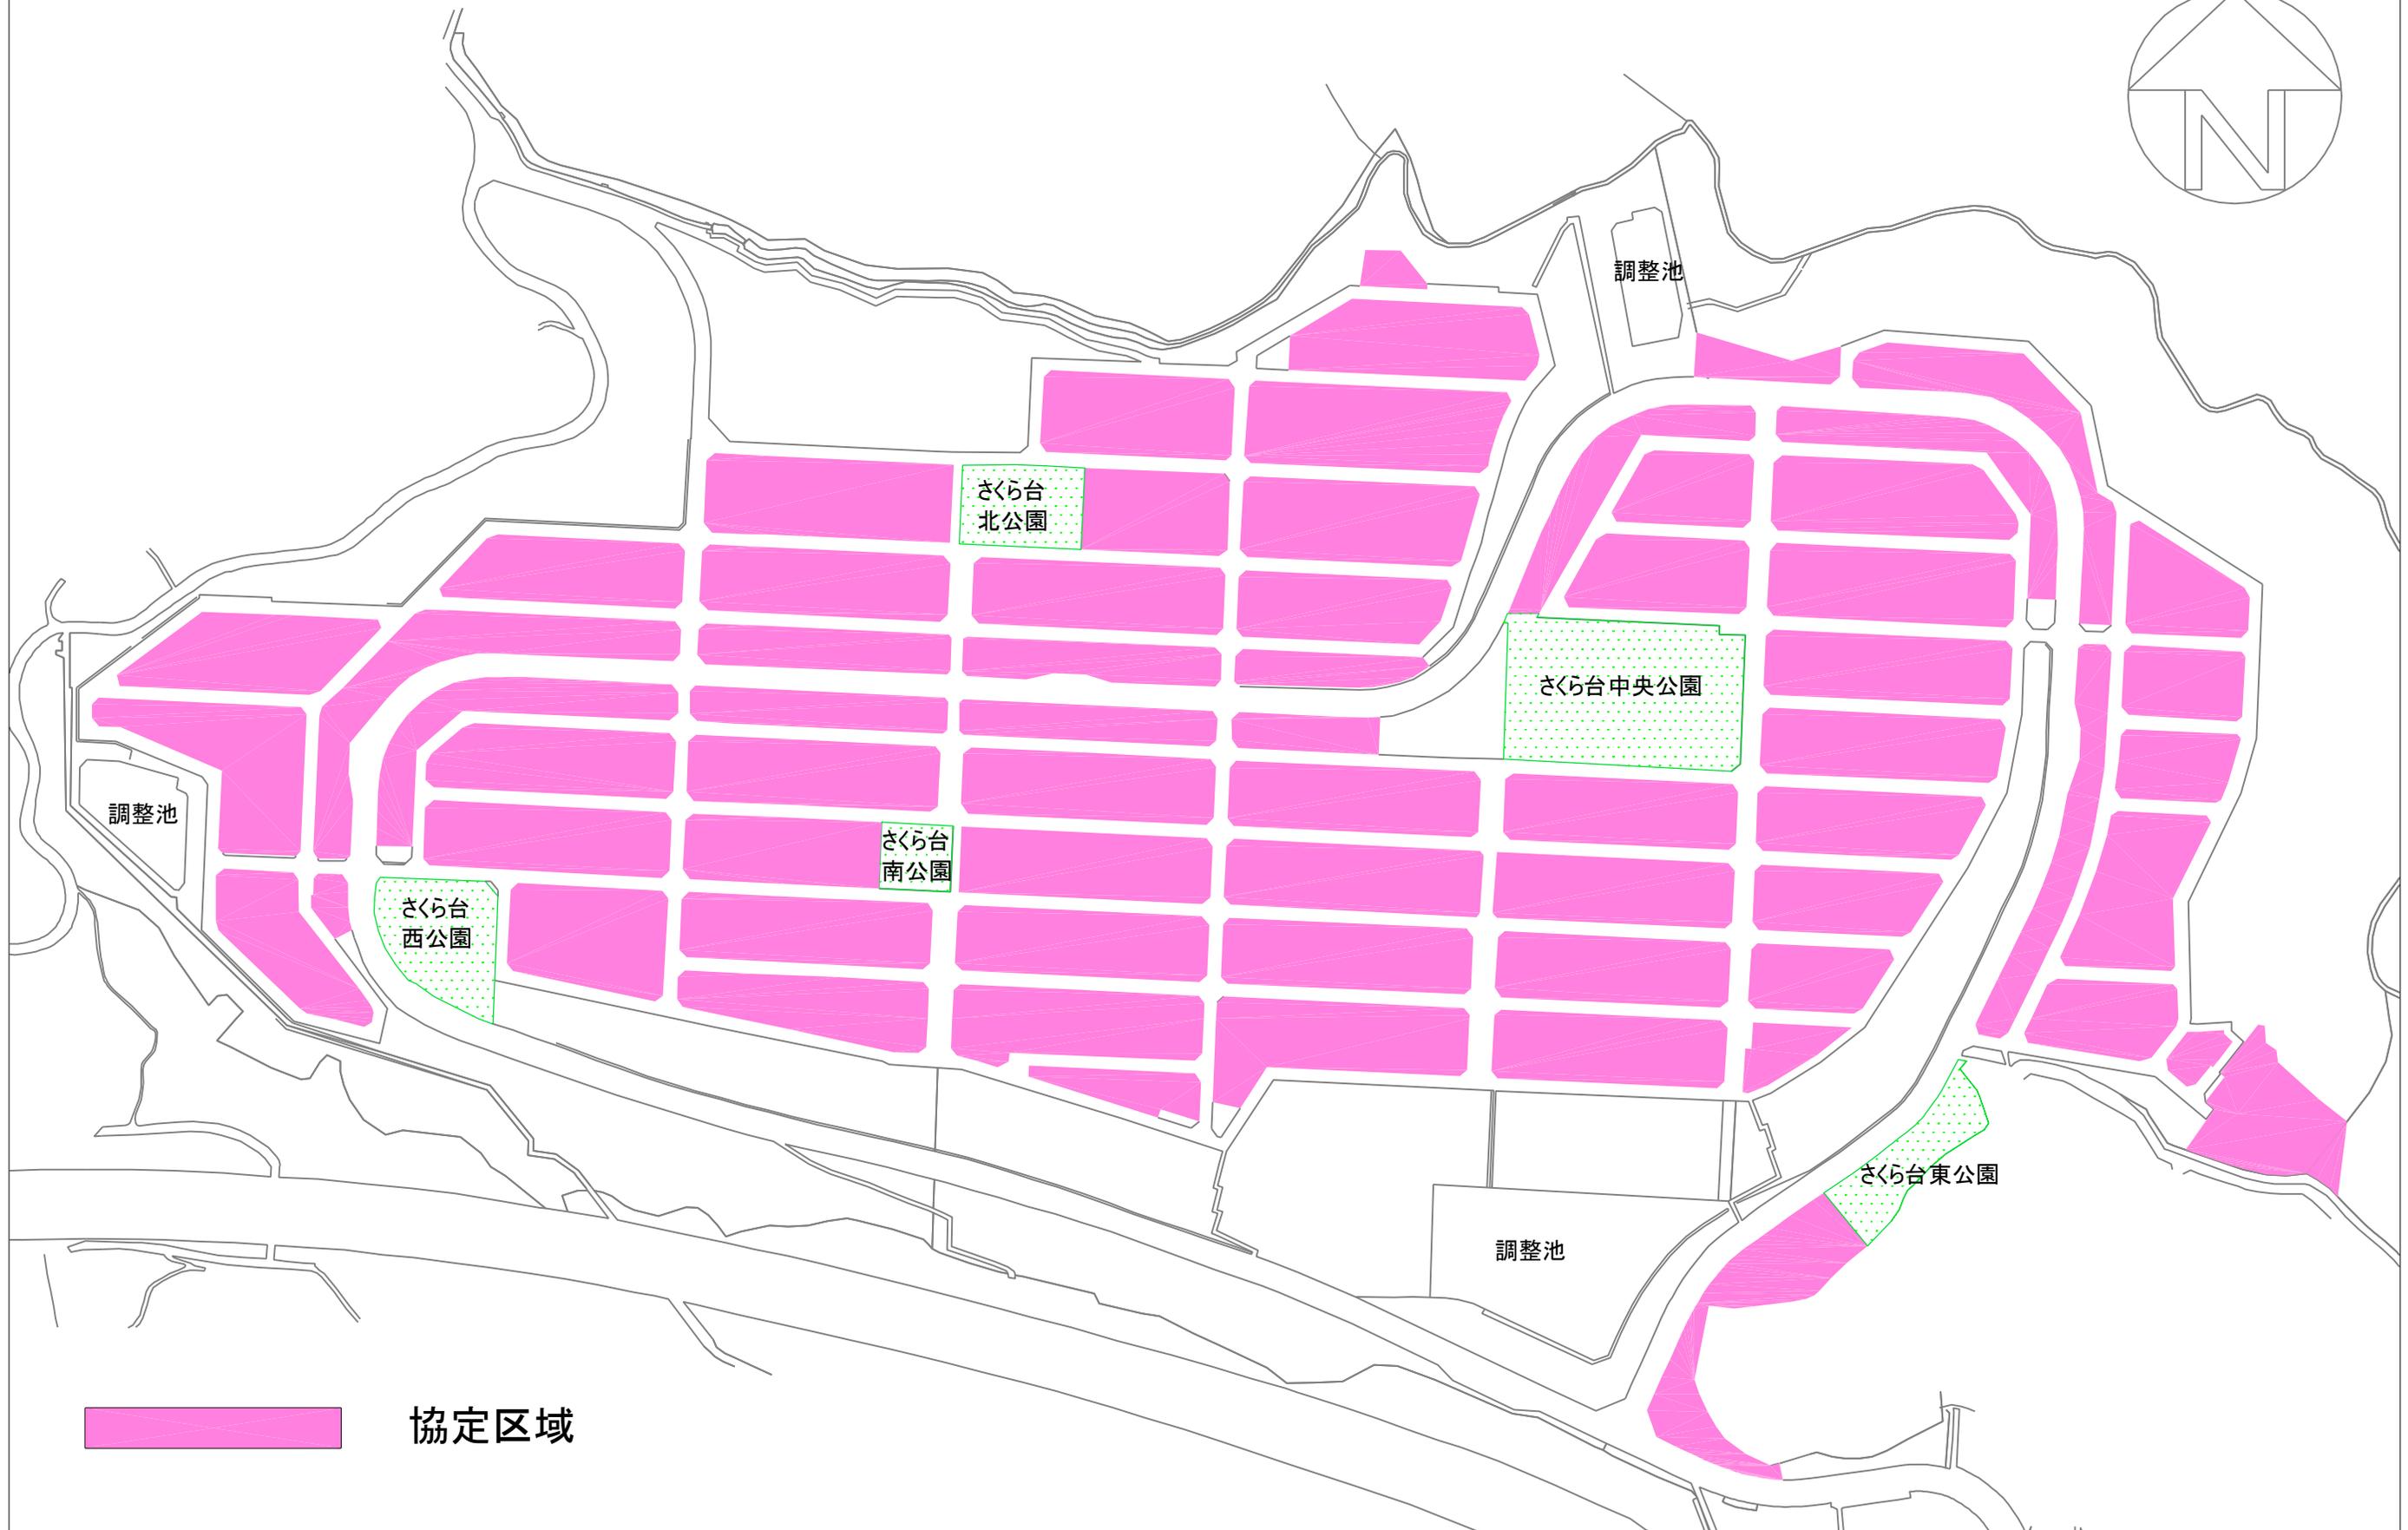


西宮名塩さくら台第1住宅地区 緑地協定

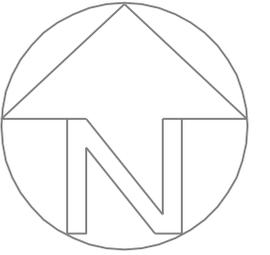

調整池

調整池

さくら台
北公園

さくら台中央公園

さくら台
南公園

さくら台
西公園

さくら台東公園

調整池



協定区域