


計画図 S=non

⑬越水線

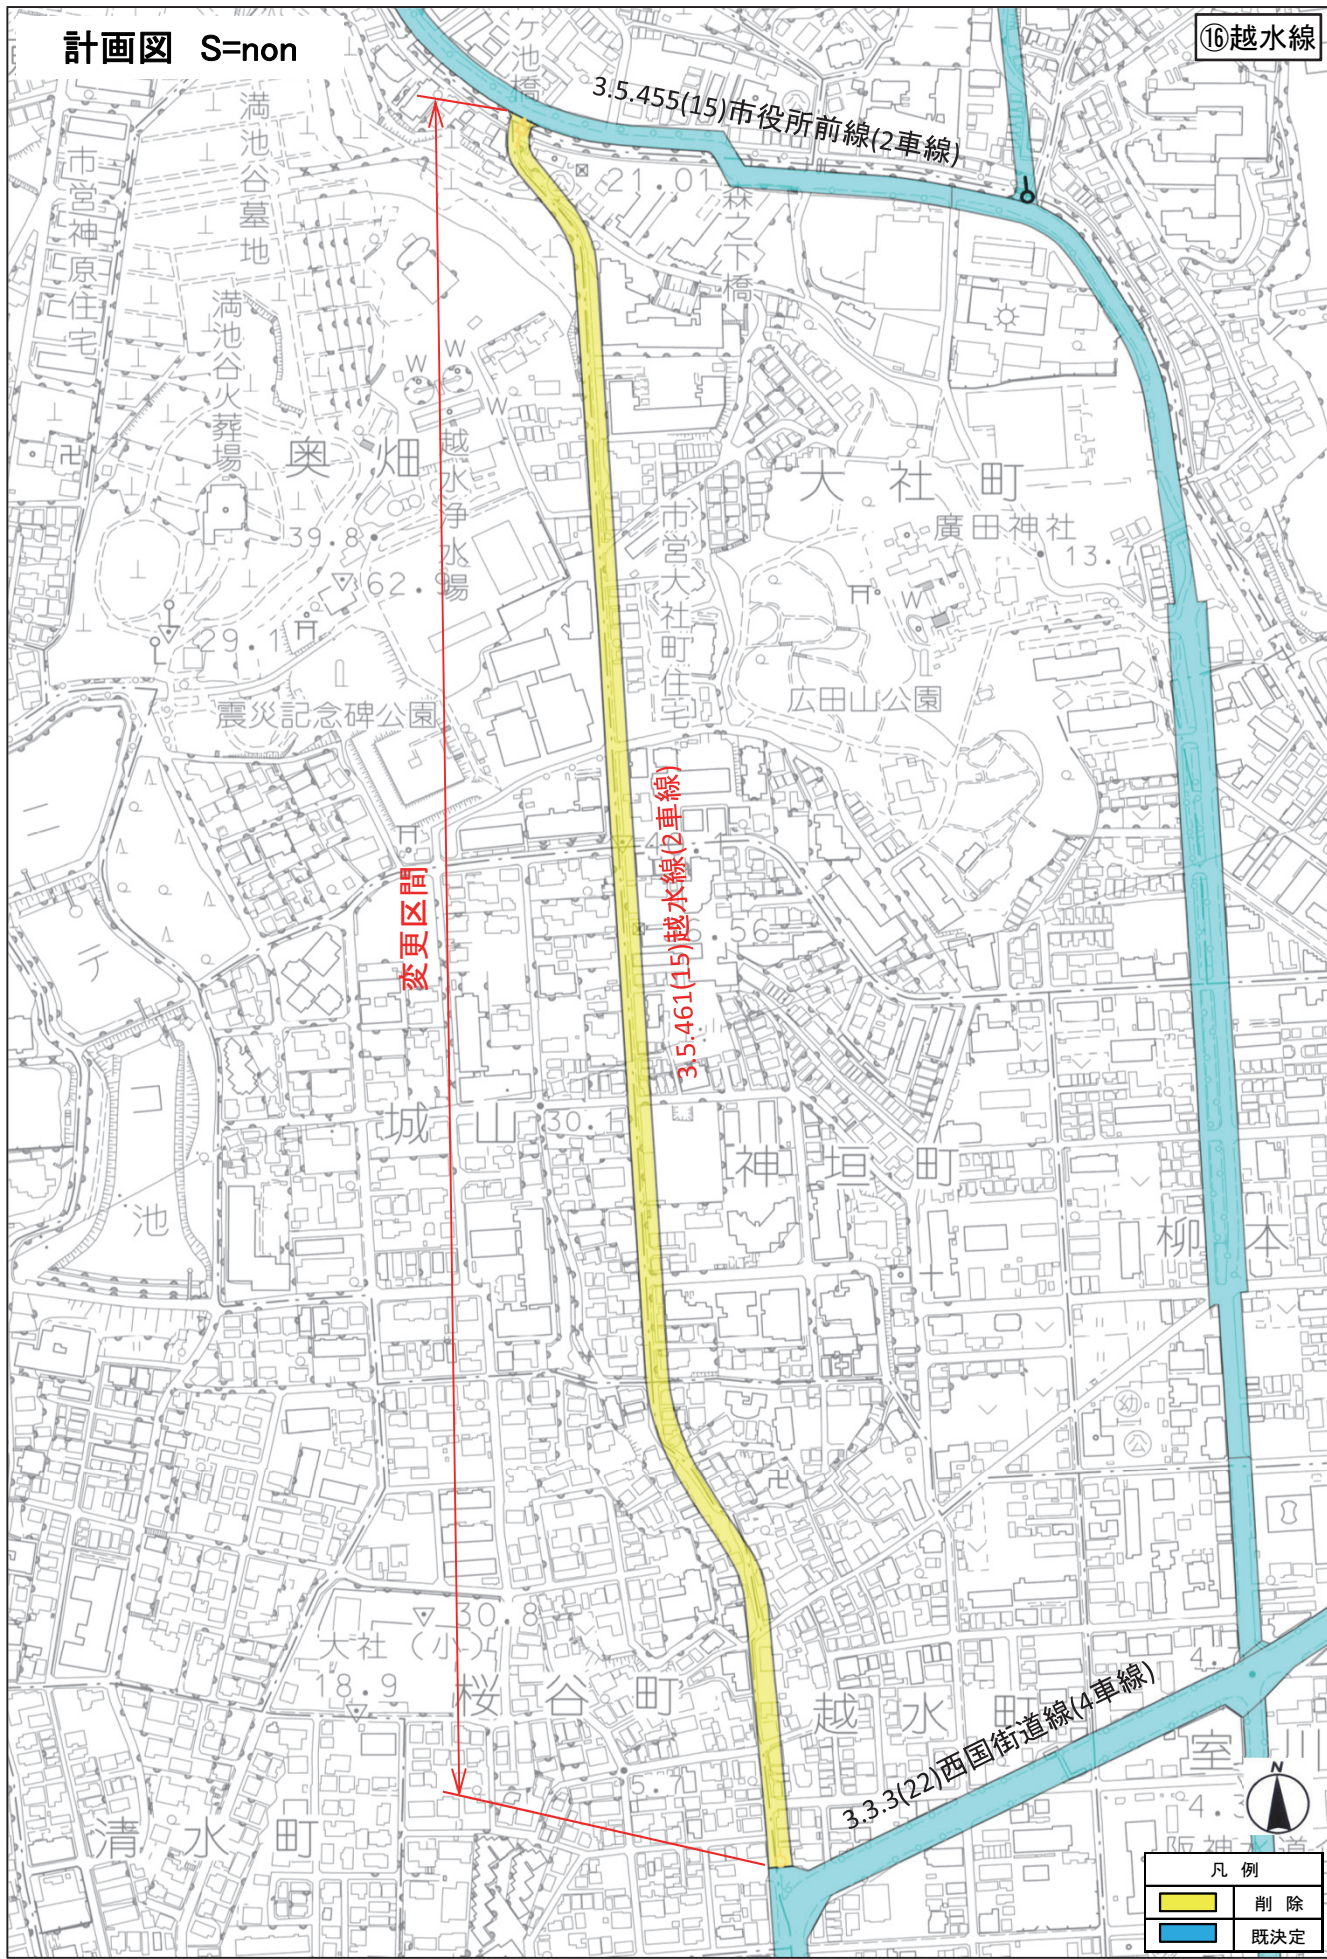



変更区間

3.5.461(15)越水線(2車線)

3.5.455(15)市役所前線(2車線)

3.3.3(22)西国街道線(4車線)

凡例	
	削除
	既決定