
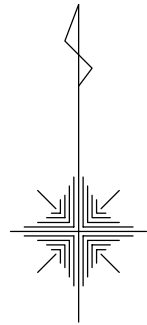


位置図

S=1:4000

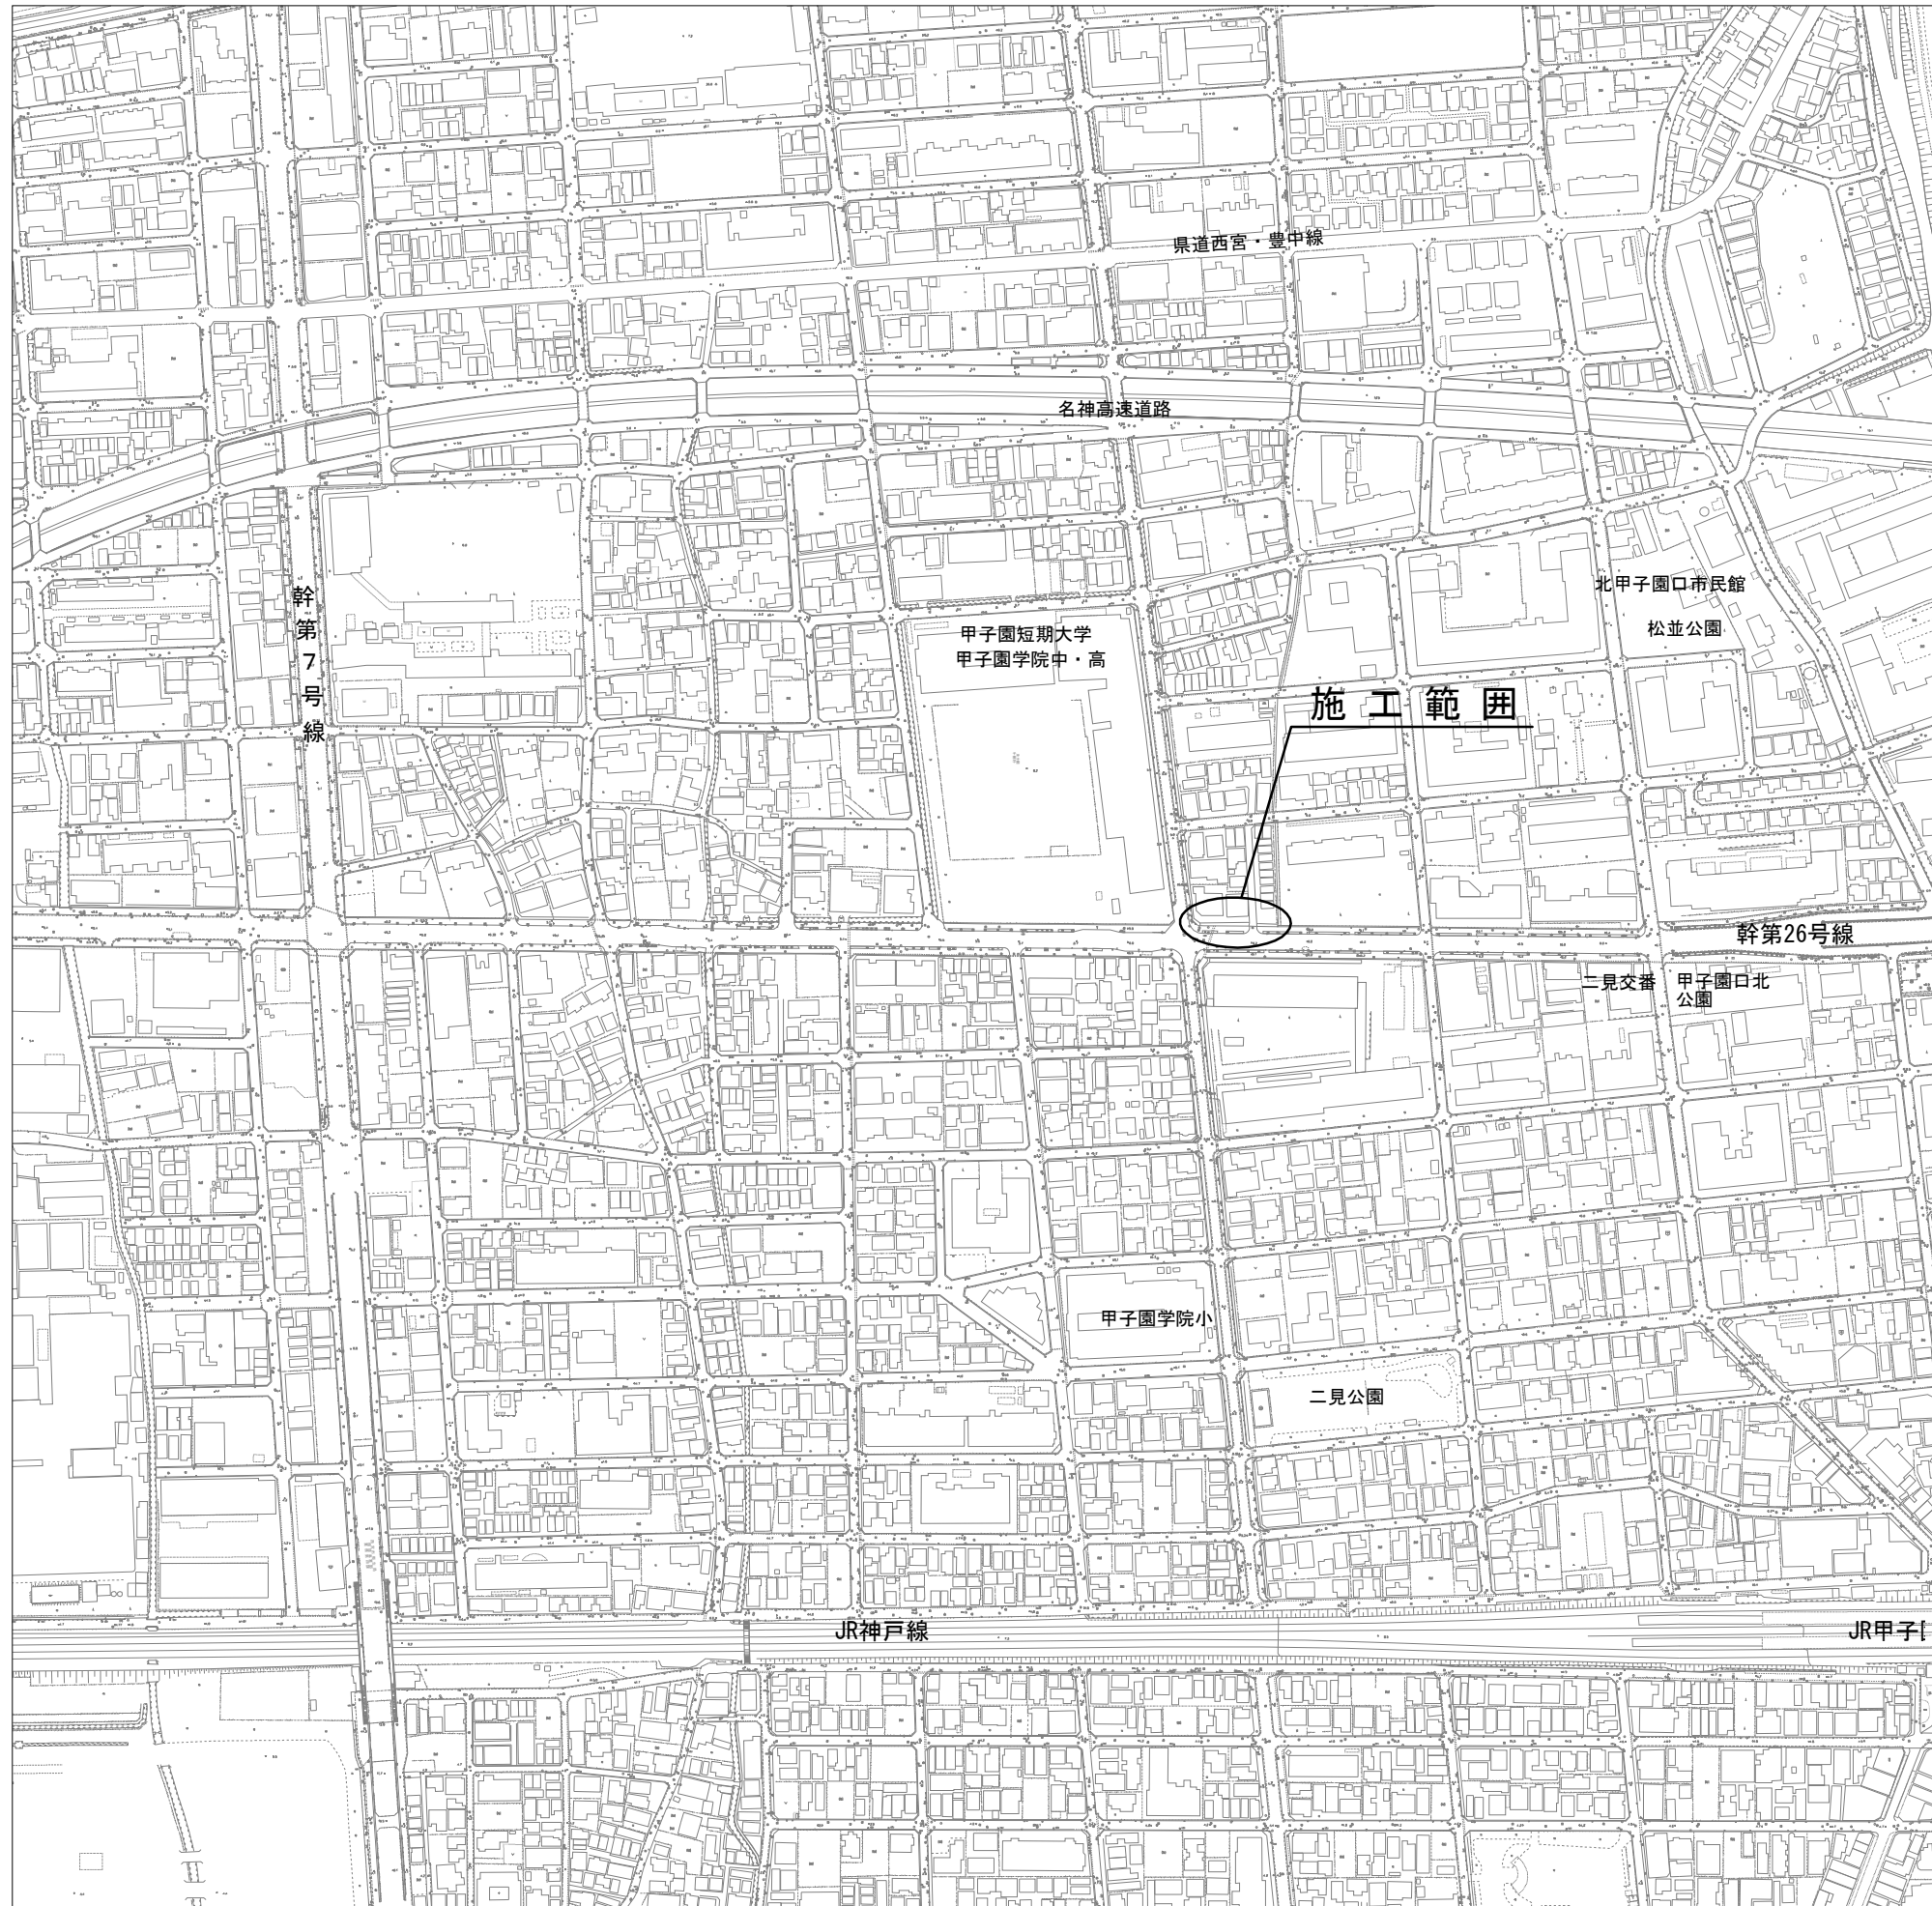

令和5年度事業 幹第26号線道路改良（熊野町外）工事	
【道路改良】	
西宮市 熊野町外	
位置図	1 / 7 葉全
縮尺 1:4000	7
西宮市	