
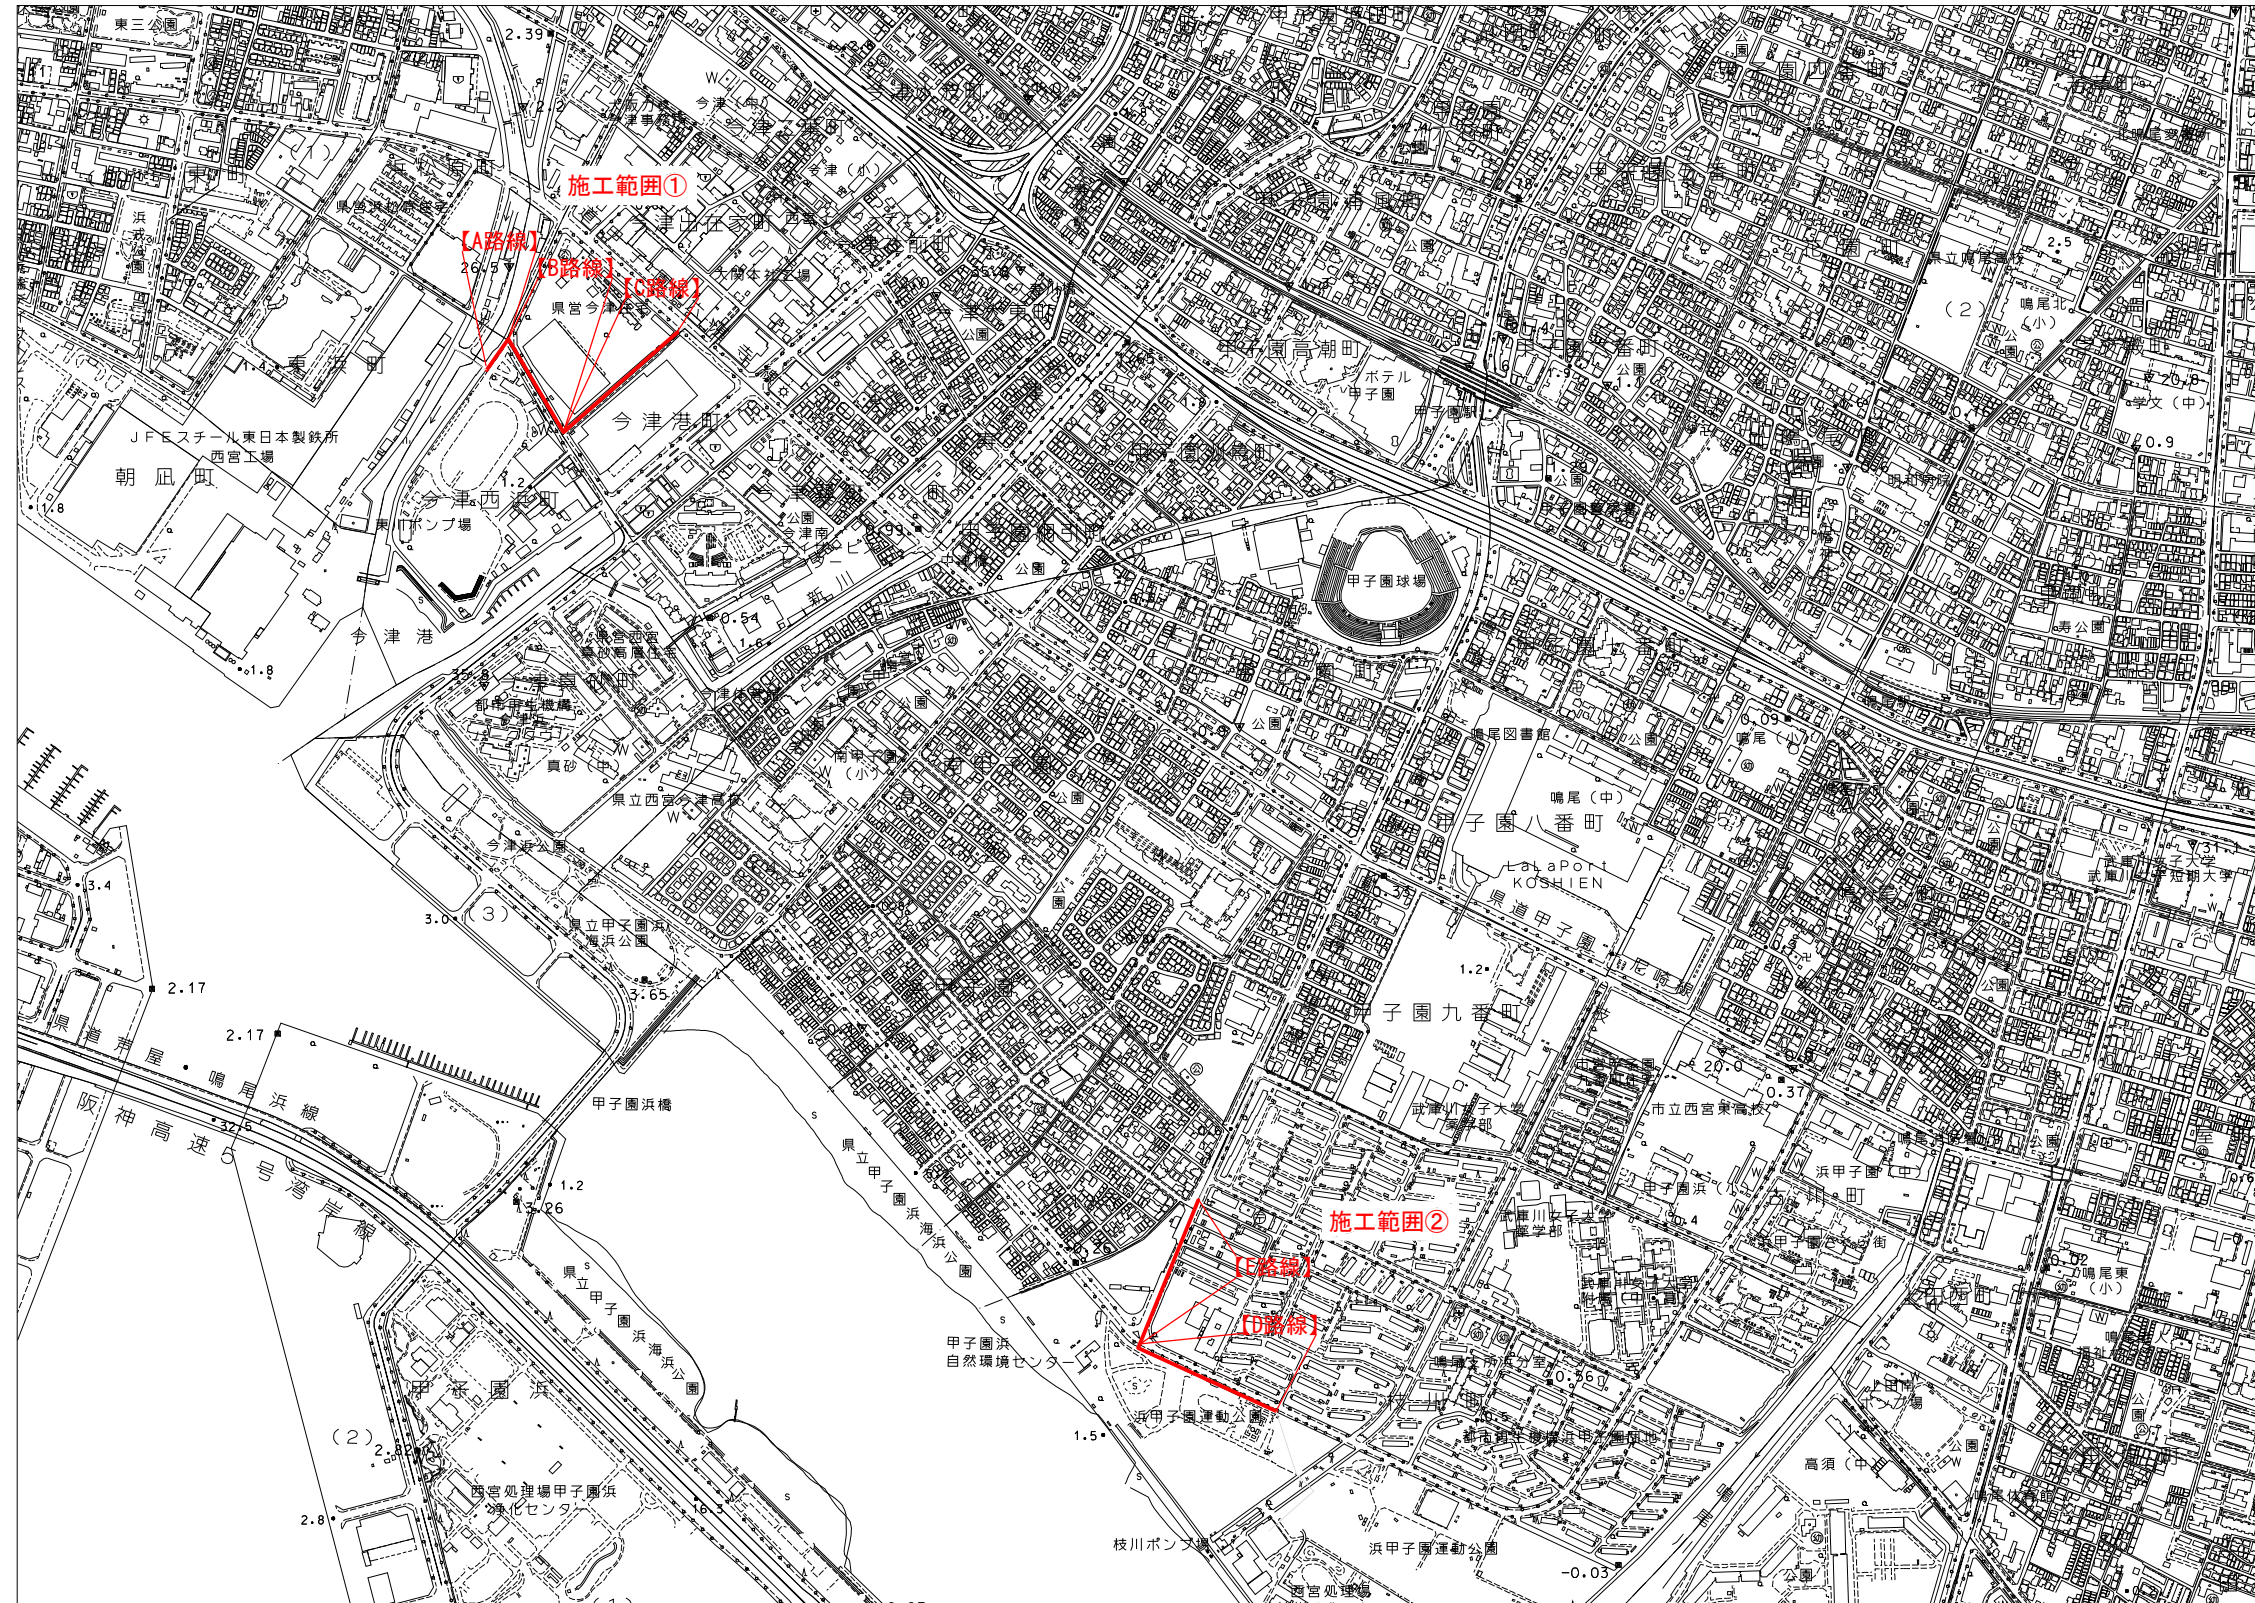


# 位置図

S=1:5000

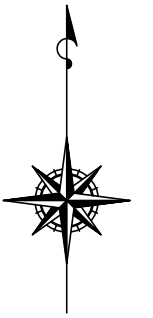

令和5年度 し尿圧送管撤去（今津出在家町外）工事	
幹11号線外	
西宮市 今津出在家町外	
位置図	
縮尺 1:5,000	1 葉
西宮市	7